


## Légende :

-  Limites communales
-  Limites du zonage
-  P.D.I.P.R.

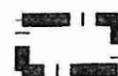

### Les Zones Constructibles (ZC) :

Ce sont les secteurs où les constructions sont autorisées (Code de l'Urbanisme, article L. 124-2).

### Les Zones Non Constructibles (ZNC) :

Ce sont les secteurs où les constructions ne sont pas admises, à l'exception :

- de l'adaptation, du changement de destination, de la réfection ou de l'extension des constructions existantes
- des constructions et installations nécessaires à des équipements collectifs,
- des constructions et installations nécessaires à l'exploitation agricole ou forestière
- des constructions et installations nécessaires à la mise en valeur des ressources naturelles.

DEPARTEMENT DE L' AISNE

**COMMUNE DE LEMPIRE**

**Carte Communale**

**Document graphique n°2-B**



Plan de zonage  
Zone bâtie

Echelle : 1 / 2000e

"Vu pour être annexé à la  
délibération du :

*12 Février 2014*  
approuvant la Carte Communale.

Signature du maire et cachet de la  
Mairie



"Vu pour être annexé à l'arrêté  
préfectoral du :

*02 Juillet 2014*  
approuvant la Carte Communale.

Signature et cachet du  
représentant de l'Etat

*Bachir BAKHTI*  
Bachir BAKHTI



**GEOGRAM sarl**

16 rue Rayet Liénart - 51420 WITRY-LES-REIMS

Tél. : 03.26.50.36.86 - Fax : 03.26.50.36.80

bureau.etudes@geogram.fr

**Hameau  
de la Pauvrelle**

**ZNC**

**ZNC**

LA

PAUVRELLE

DERRI

**Commune de  
Le Ronssoy (80)**

**ZNC**

**ZC**

**ZC**

**ZC**

**ZNC**

LE VILLAGE


AU CHEMIN  
DE VENDROILE

AU CHEMIN

LE BOIS DE FAYS

LE VILLAGE

LE BOIS

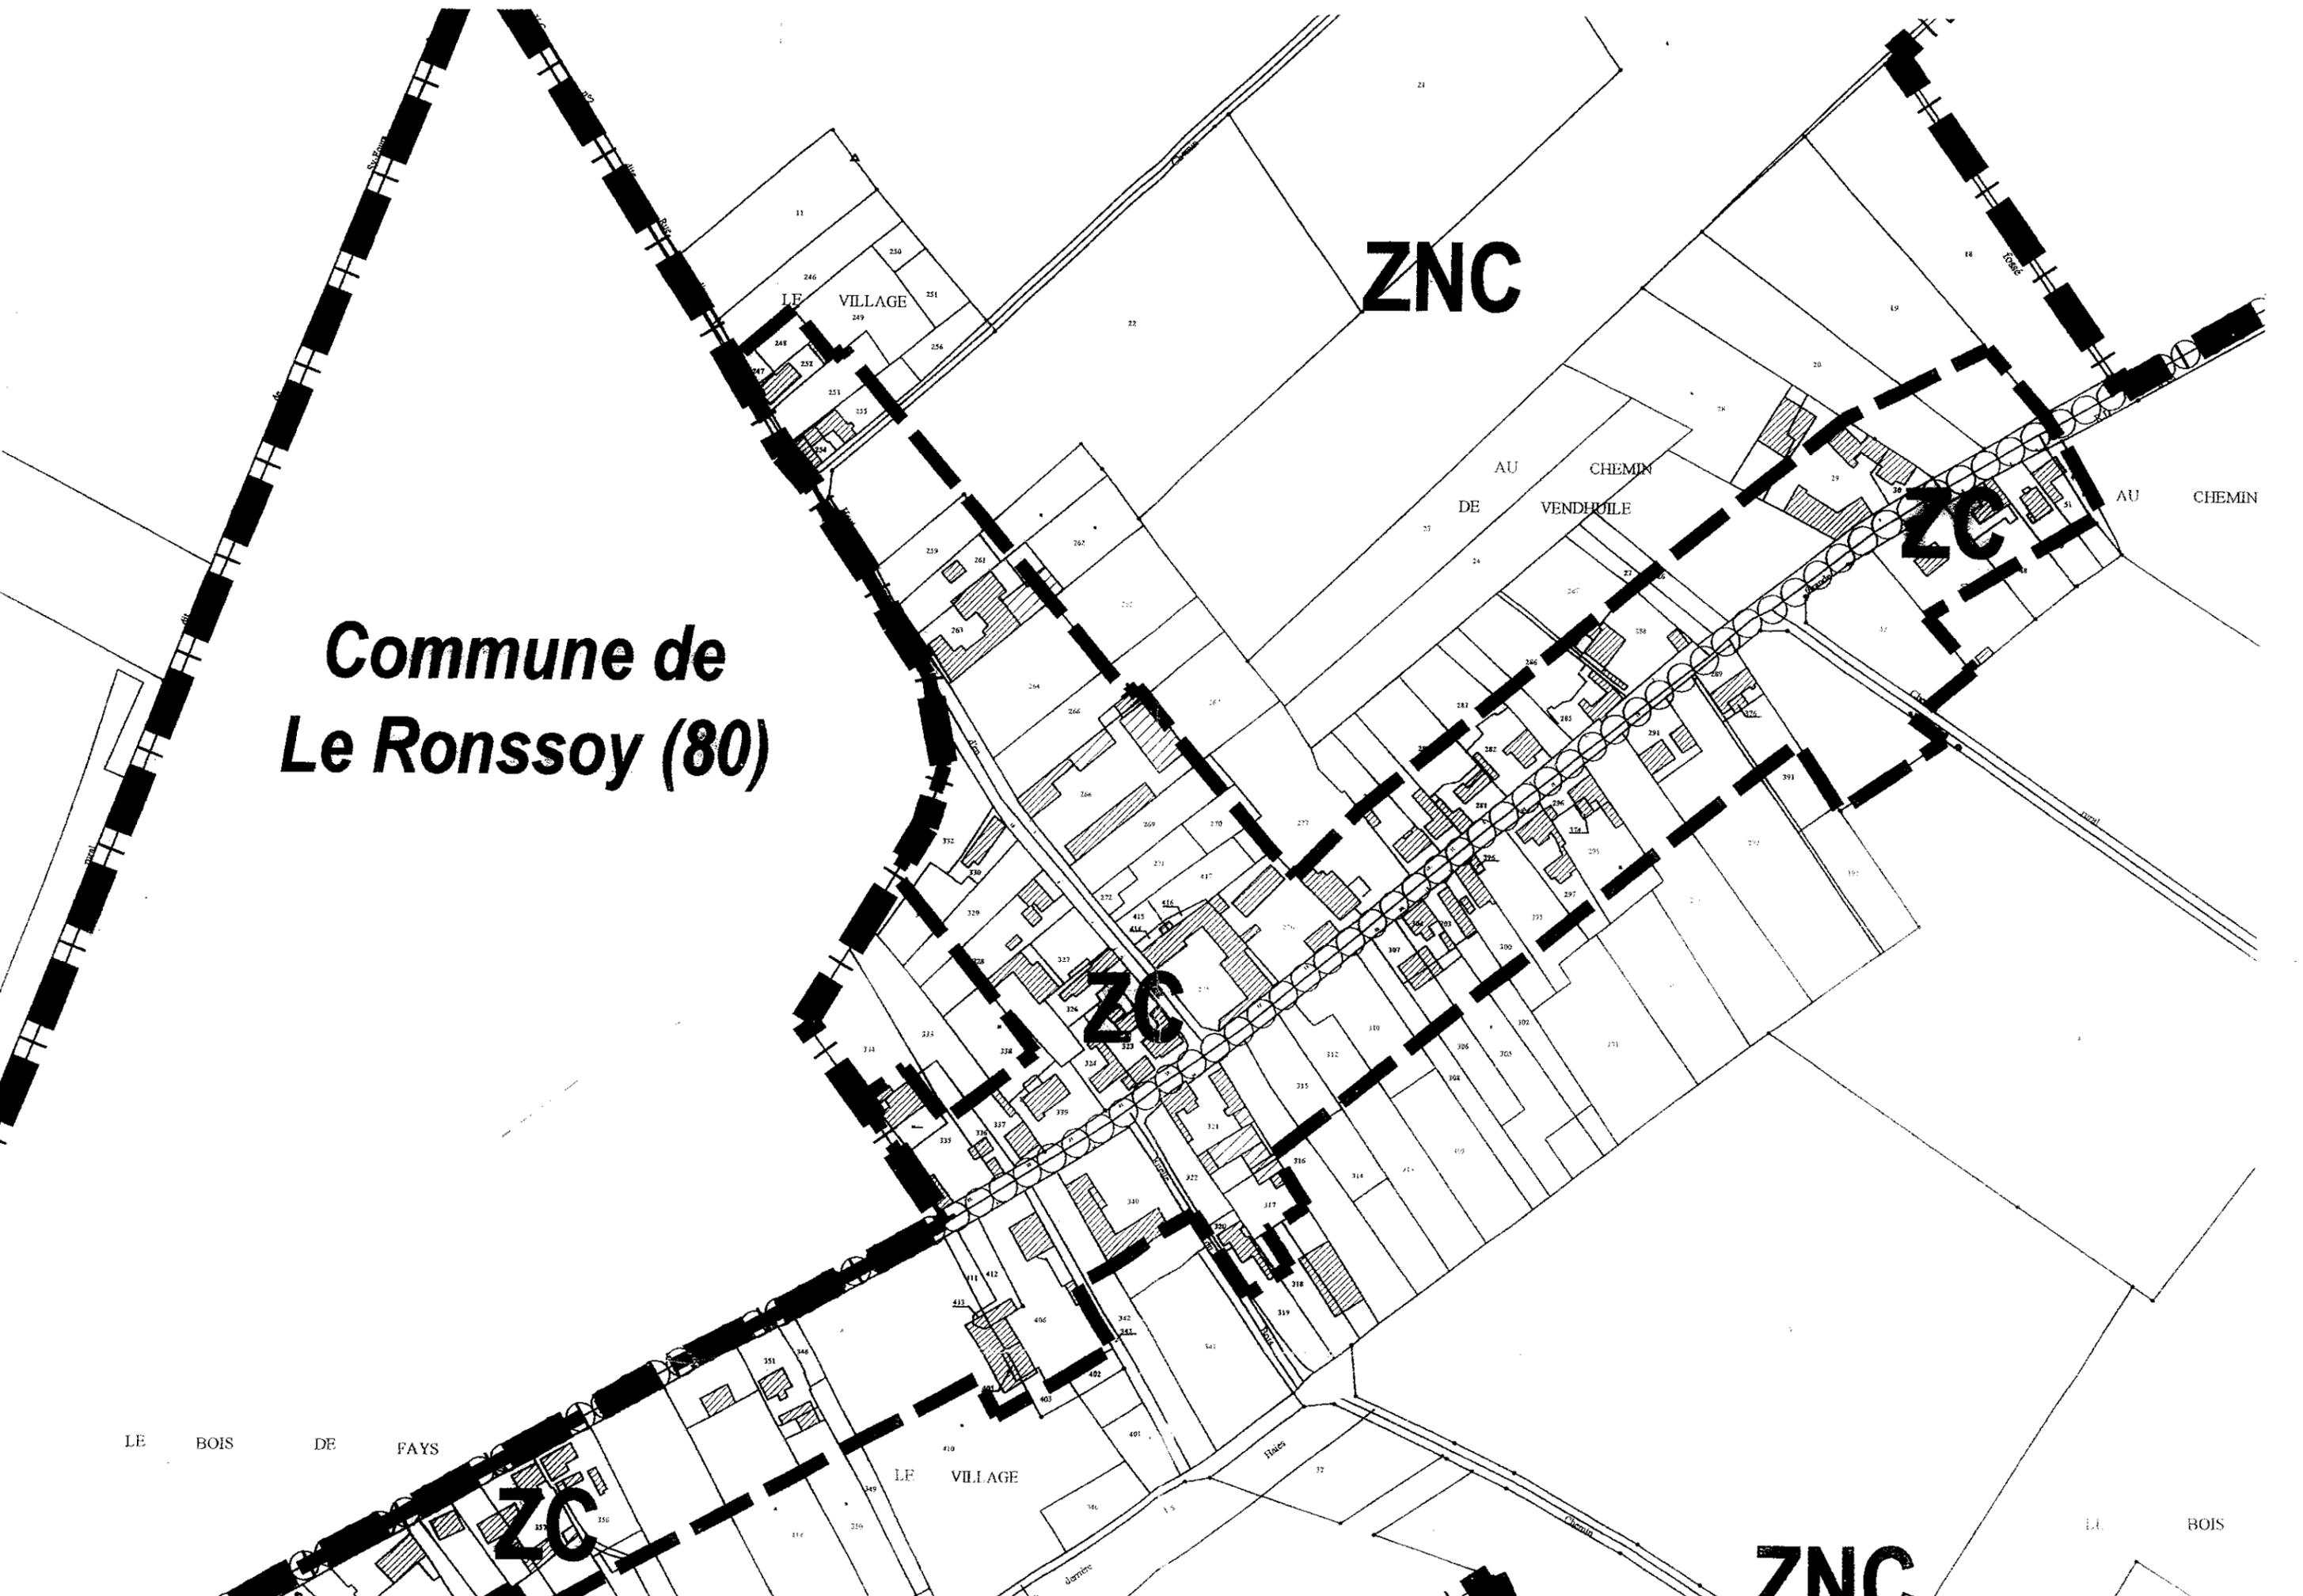



ZNC

ZNC