


Communauté de Communes du
PAYS DU VERMANDOIS

Révision de la Carte Communale
D'Etaves-et-Bocquiaux




Communauté de Communes
du Pays du Vermandois

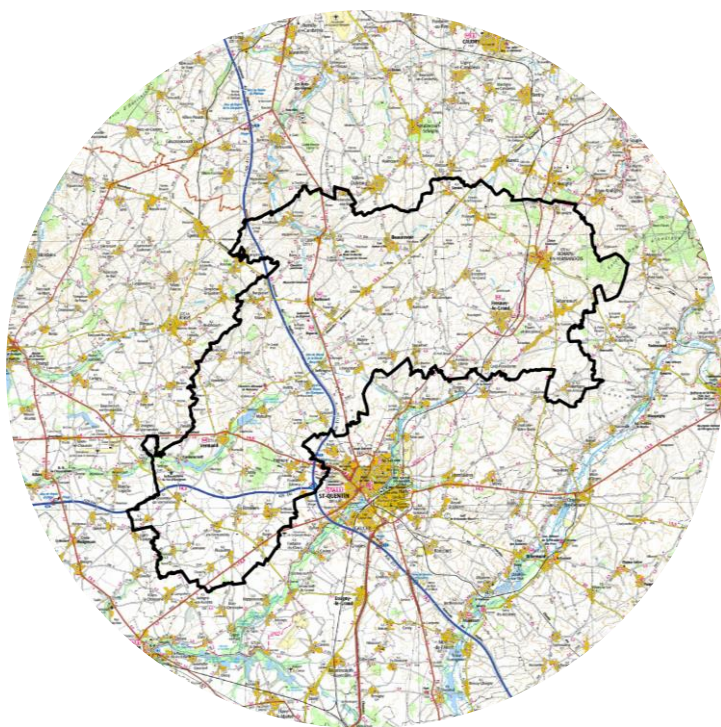

Annexes sanitaires



Commune de ETAVES-ET-BOCQUIAUX
Centre de URVILLERS

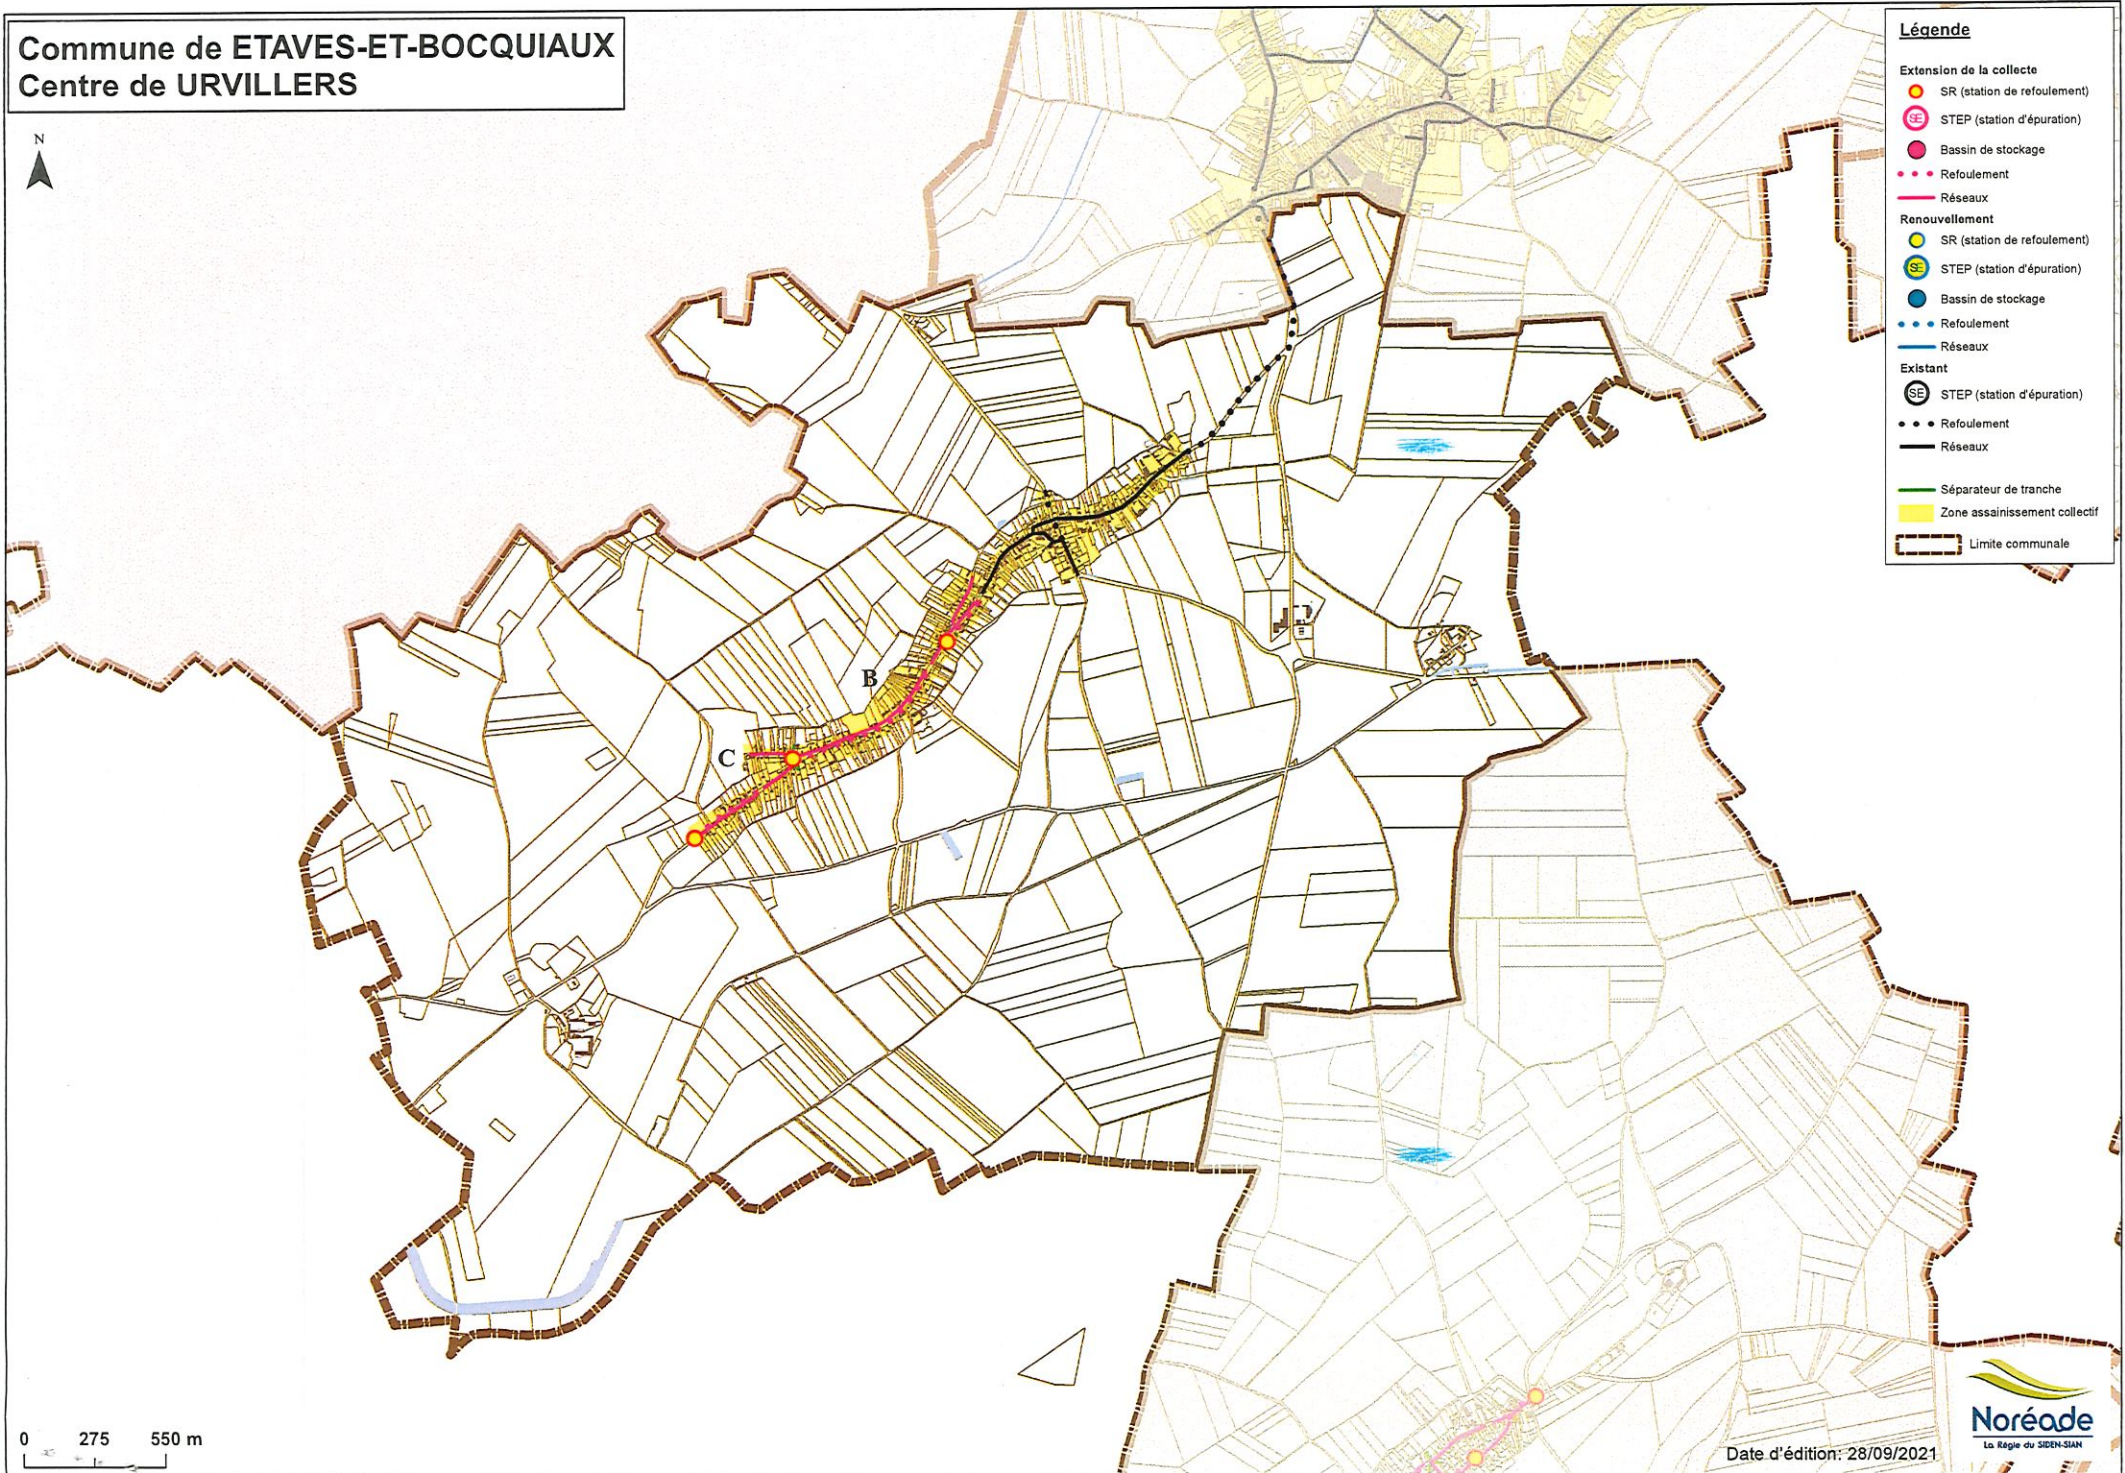


Légende

- Extension de la collecte
 - SR (station de refoulement)
 - STEP (station d'épuration)
 - Bassin de stockage
 - Refoulement
 - Réseaux
- Renouvellement
 - SR (station de refoulement)
 - STEP (station d'épuration)
 - Bassin de stockage
 - Refoulement
 - Réseaux
- Existant
 - STEP (station d'épuration)
 - Refoulement
 - Réseaux
- Séparateur de tranche
- Zone assainissement collectif
- Limite communale

0 275 550 m

Date d'édition: 28/09/2021



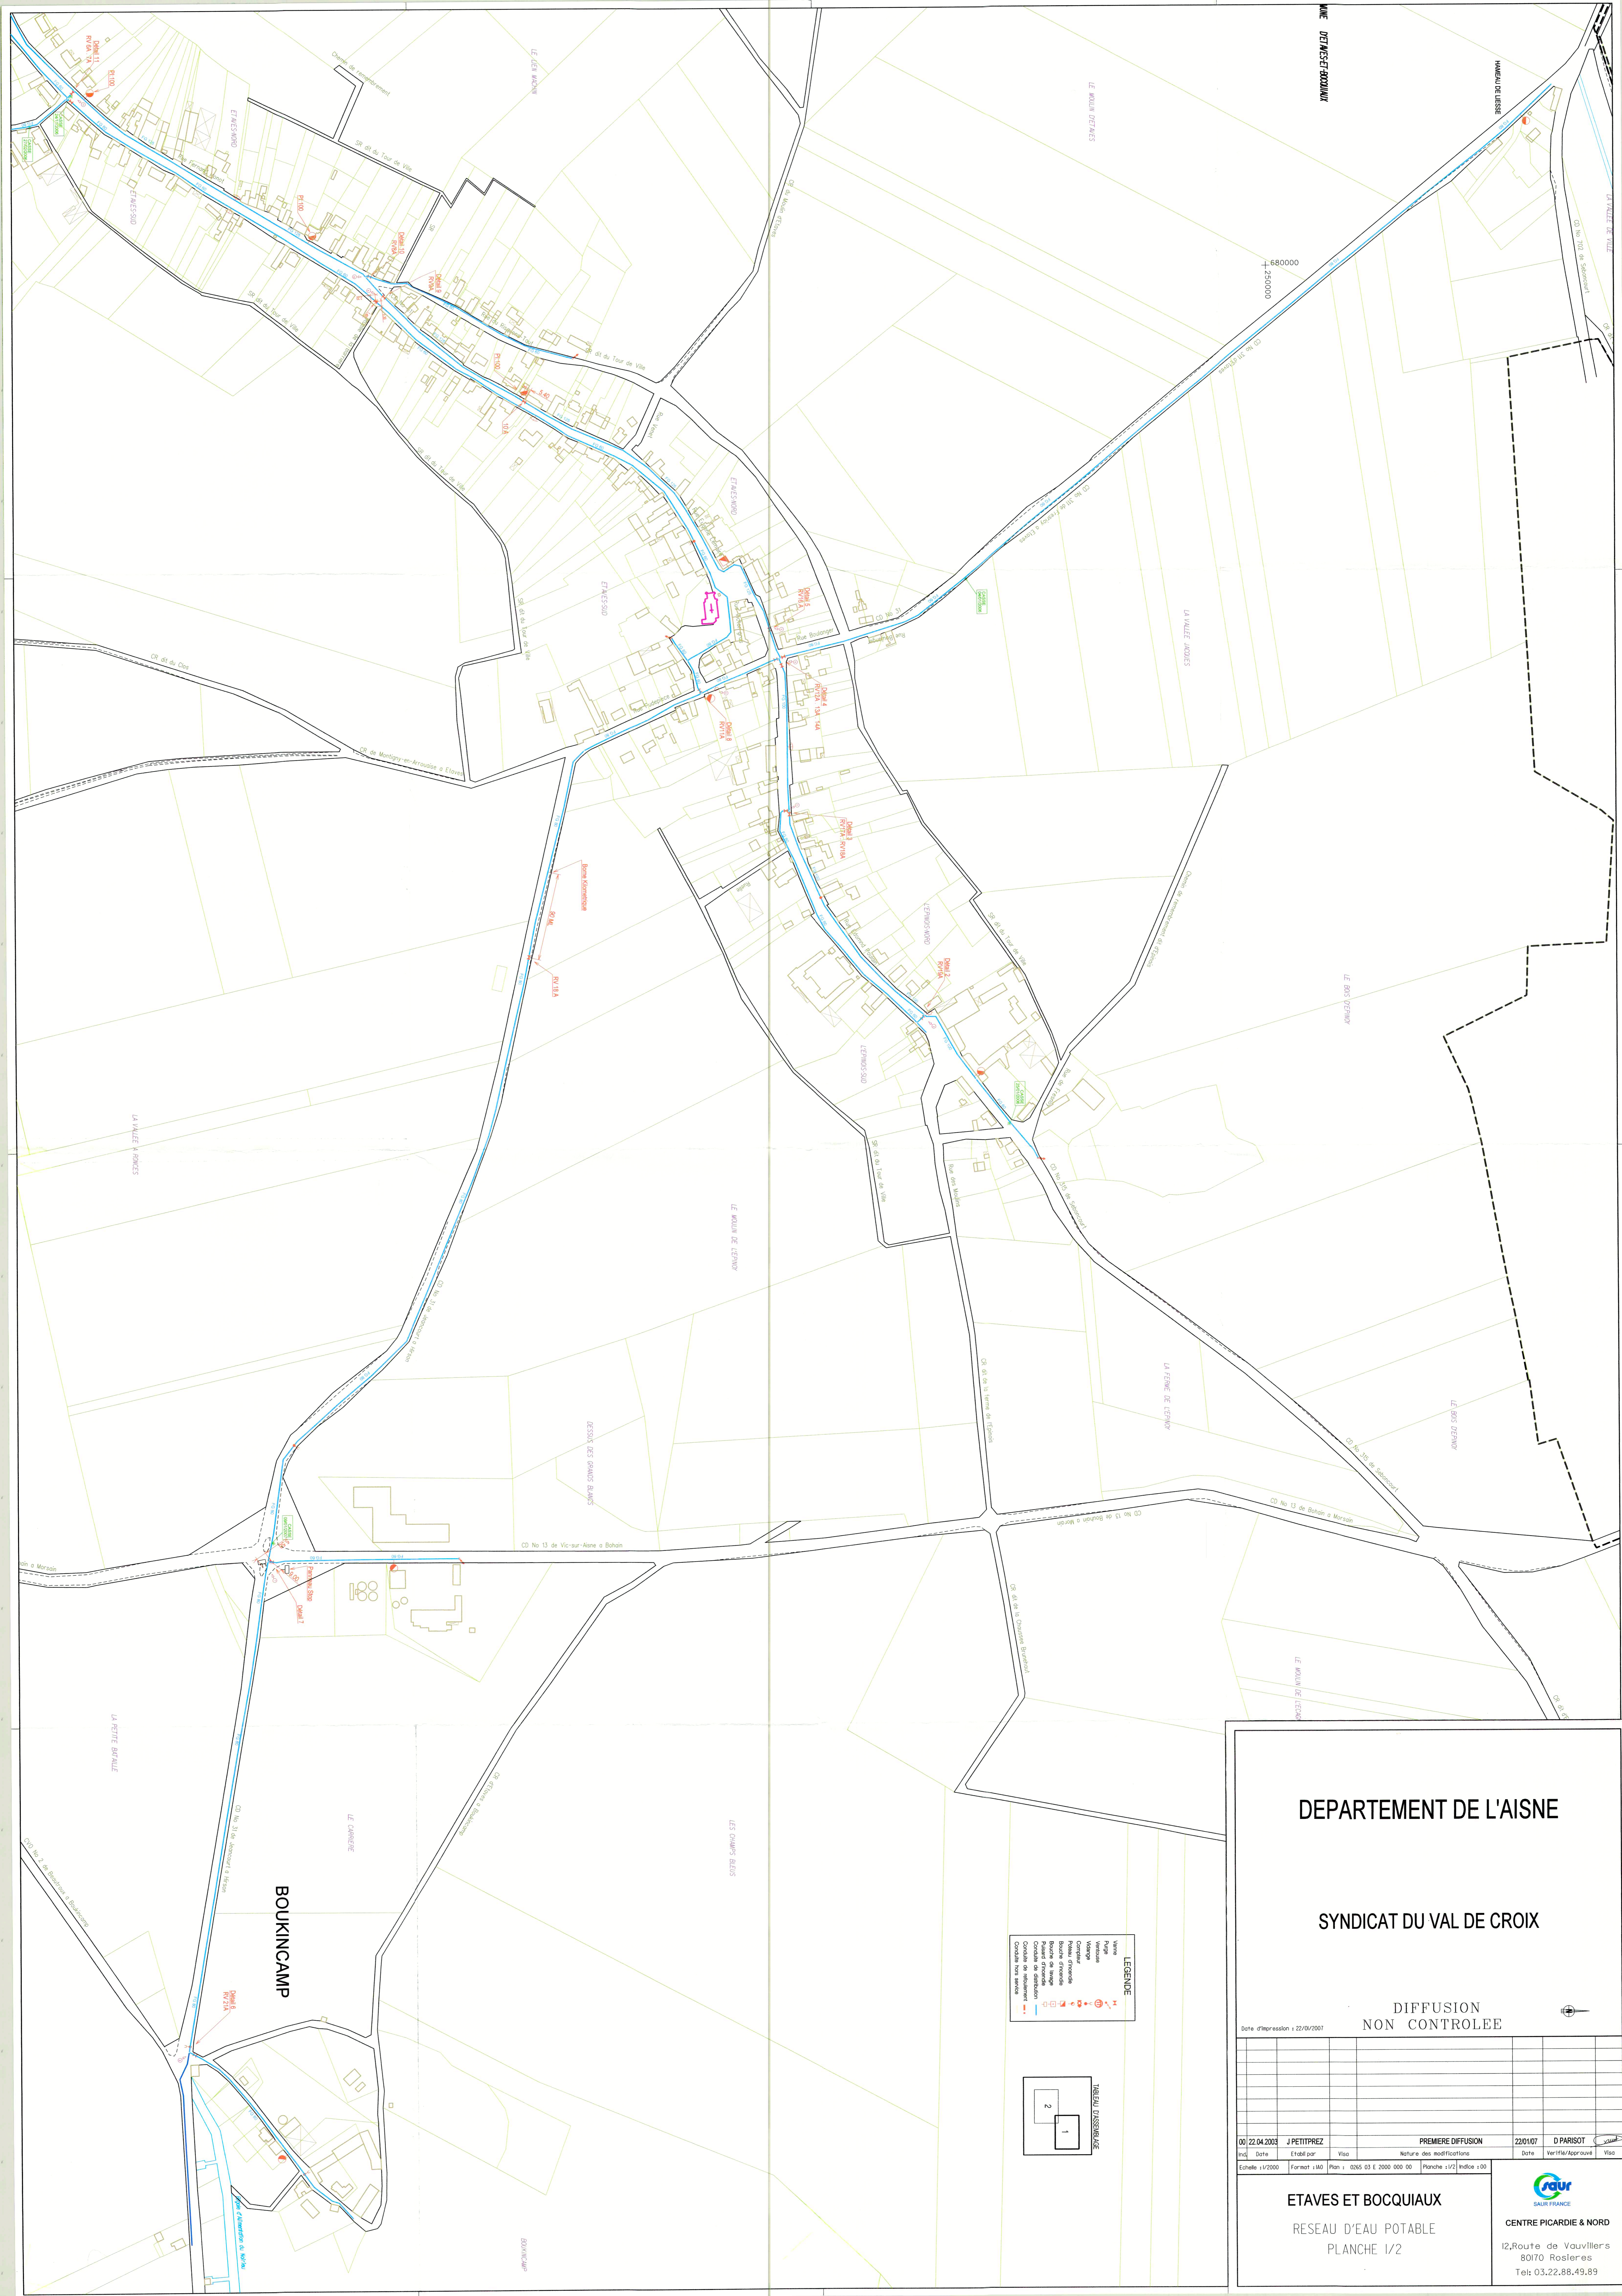

DEPARTEMENT DE L'AISNE

SYNDICAT DU VAL DE CROIX

DIFFUSION
NON CONTROLÉE

Date d'impression : 22/01/2007

N°	Date	Etabli par	Visé	Nature des modifications	Date	Verifié/Approuvé	Visé
00	22.04.2003	J PETITPREZ		PREMIERE DIFFUSION	22/01/07	D PARISOT	


Echelle: 1/2000 Forêt: 1:80 Plan: 0265 03 E 2000 000 00 Feuille: 1/21 Indice: 1:00

ETAVES ET BOCQUIAUX
RESEAU D'EAU POTABLE
PLANCHE 1/2




CENTRE PICARDIE & NORD
12, Route de Vouillers
80170 Rosières
Tel: 03.22.88.49.89

- LEGENDE
- Valve
 - Ventouse
 - Manivelle
 - Clapet
 - Clapet à pression
 - Bonne à vis
 - Boite à tamis
 - Clapet de dérivation
 - Clapet de retour
 - Clapet non service

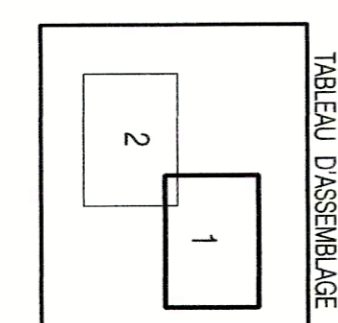


COMMUNE DE VIES ET BOCQUIAUX

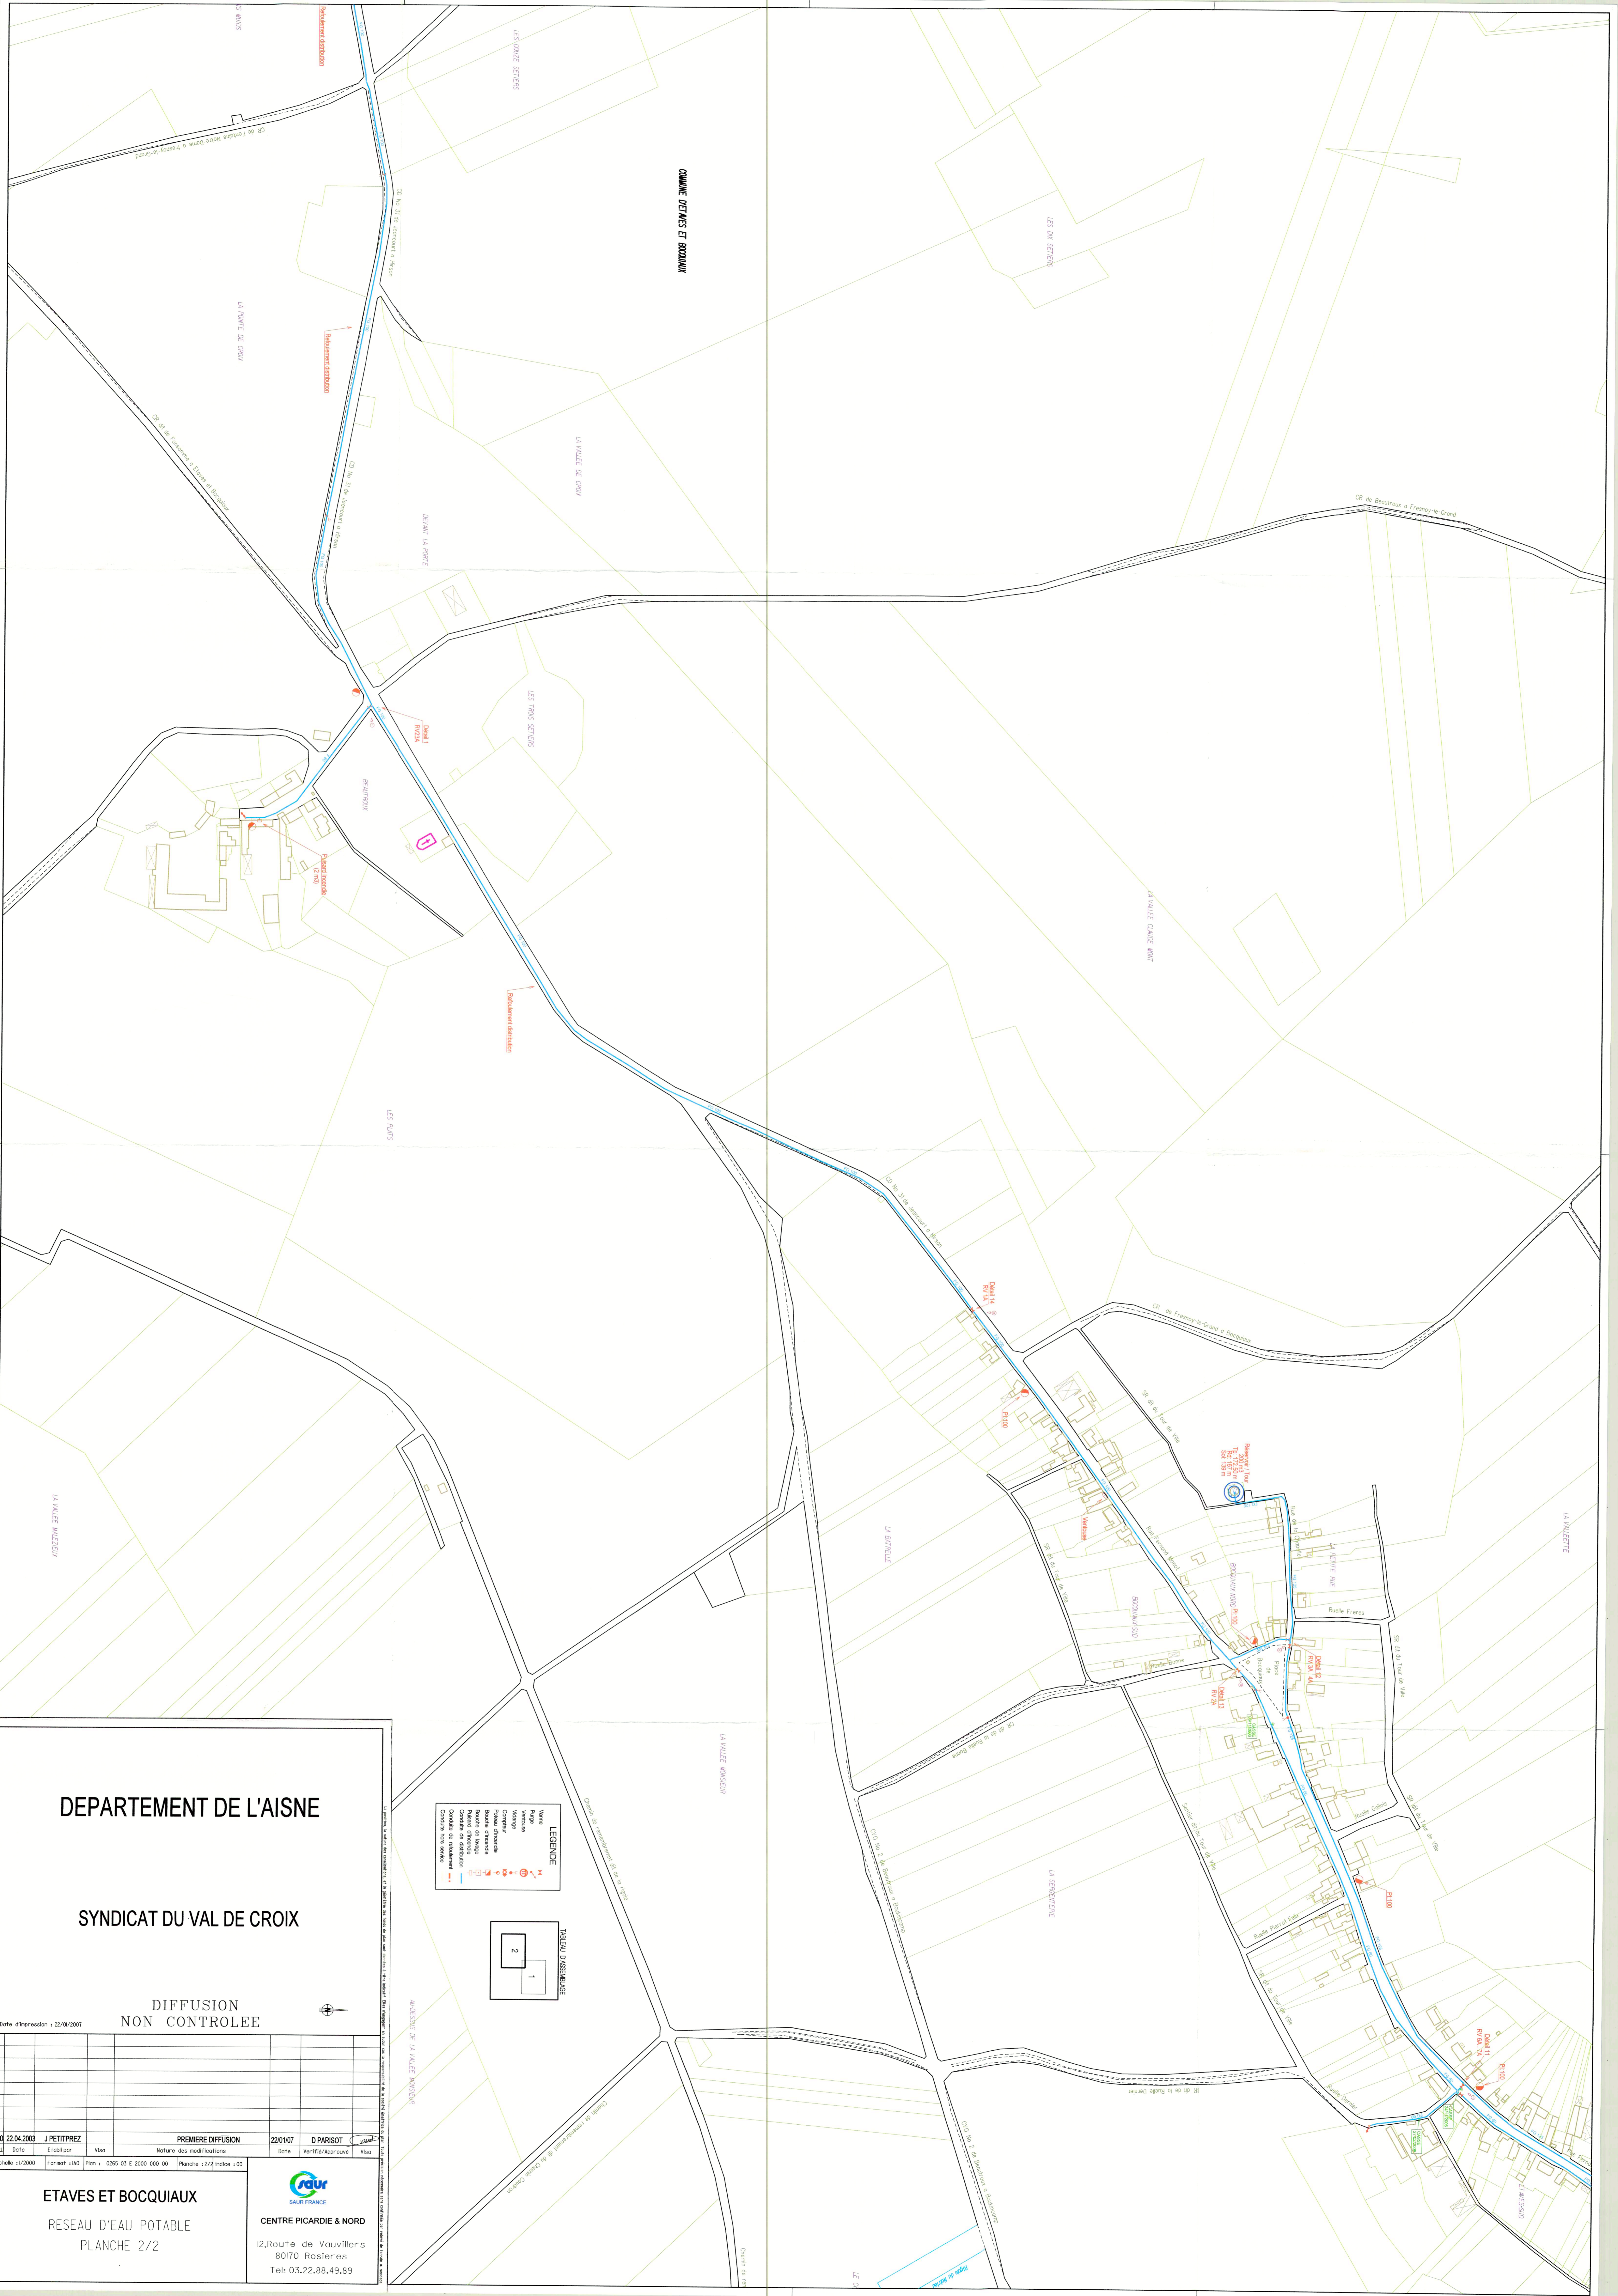


DEPARTEMENT DE L' AISNE

SYNDICAT DU VAL DE CROIX

DIFFUSION
NON CONTROLEE

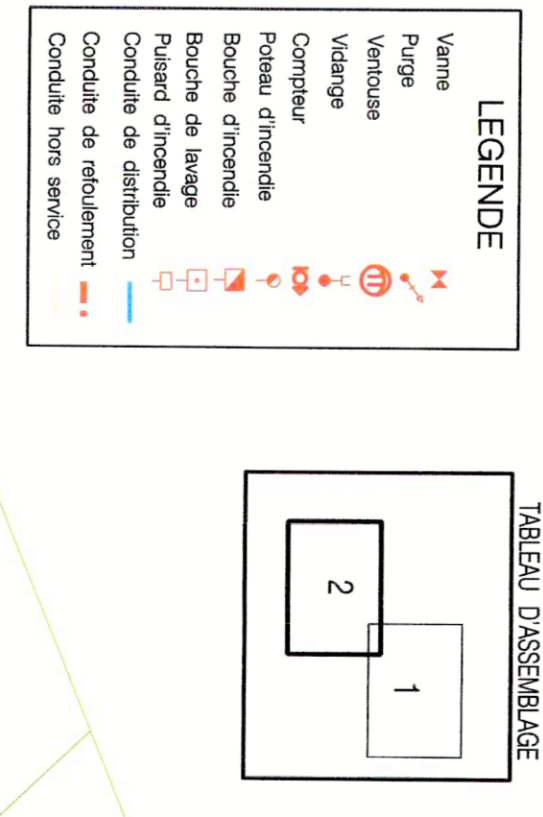

- Légende**
- | | | | | | |
|--|---------------------------|--|------------------------------------|--|----------------------------------|
| | Canalisation | | Appareil | | Ouvrage |
| | Détournement | | Vanne | | Réserveur sur tour |
| | Fusée | | Vanne fermée | | Réserveur semi-enterré / enterré |
| | Eau chaude | | Robinet 1/4 tour | | Réserveur au sol / bâche |
| | Recouvrement | | Purge | | Réservoir incrusté |
| | Recouvrement/interdiction | | Ventouse | | Production avec traitement |
| | Ombre | | Paquebot d'entretien | | Cajutage |
| | Icos service | | Réduction | | Focage |
| | Branchement simple | | Bouche d'entretien | | Puits |
| | Vidange | | Compteur de production / aération | | Station de pompage |
| | Hors gestion SAUR | | Compteur import / export | | Distributeur |
| | | | Stabilisateur d'écoulement | | Bâche à bords |
| | | | Borne fontaine | | Bouche de siphon |
| | | | Cajutage | | Disjoncteur |
| | | | Régulateur de pression antirouille | | Branche charge |
| | | | Scotage antichaleur | | Traitement sur réseau |

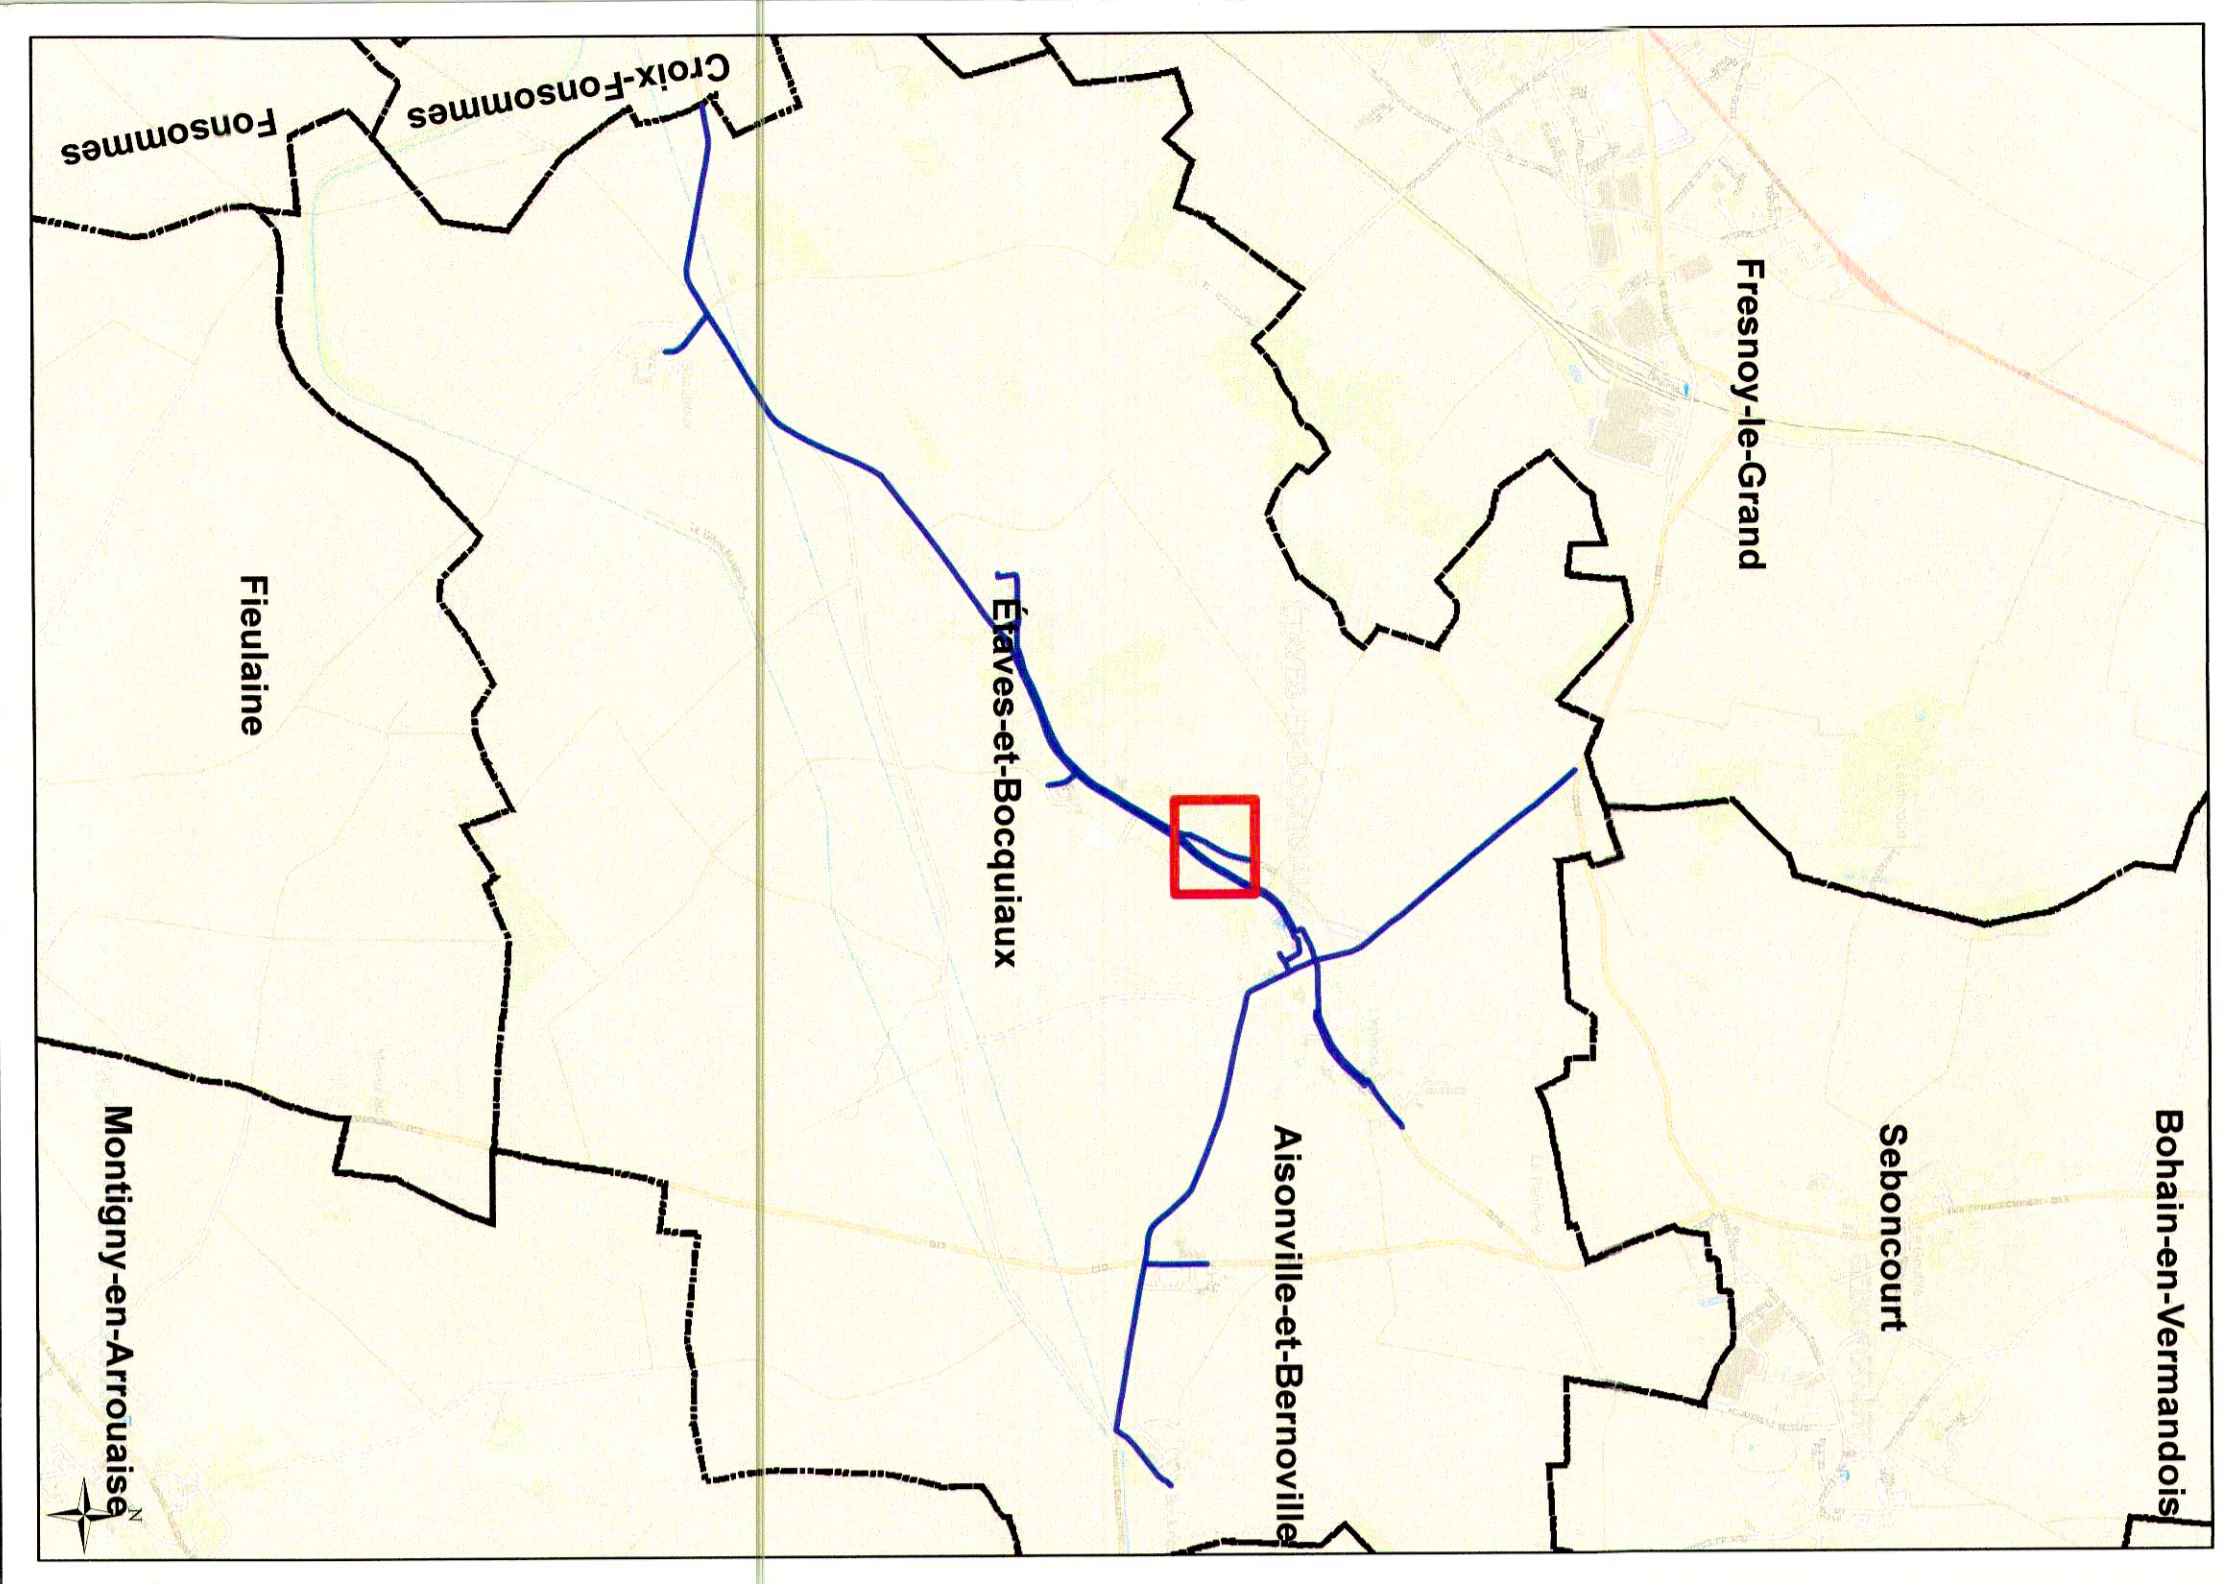

DEPARTEMENT DE LAISNE

ETAVES-ET-BOCQUIAUX


Renouvellement de canalisation PVC 63x75
Rue Risquons Tout


Plan n° : _____ Echelle : 1:300

RESEAU D'ALIMENTATION EN EAU POTABLE
Plan de détail

CPD Norme la Vallée
8, Boulevard Richard PAQUAY
57715 SERRIS / MARNE LA VALLÉE CEDEX 4

SAUR

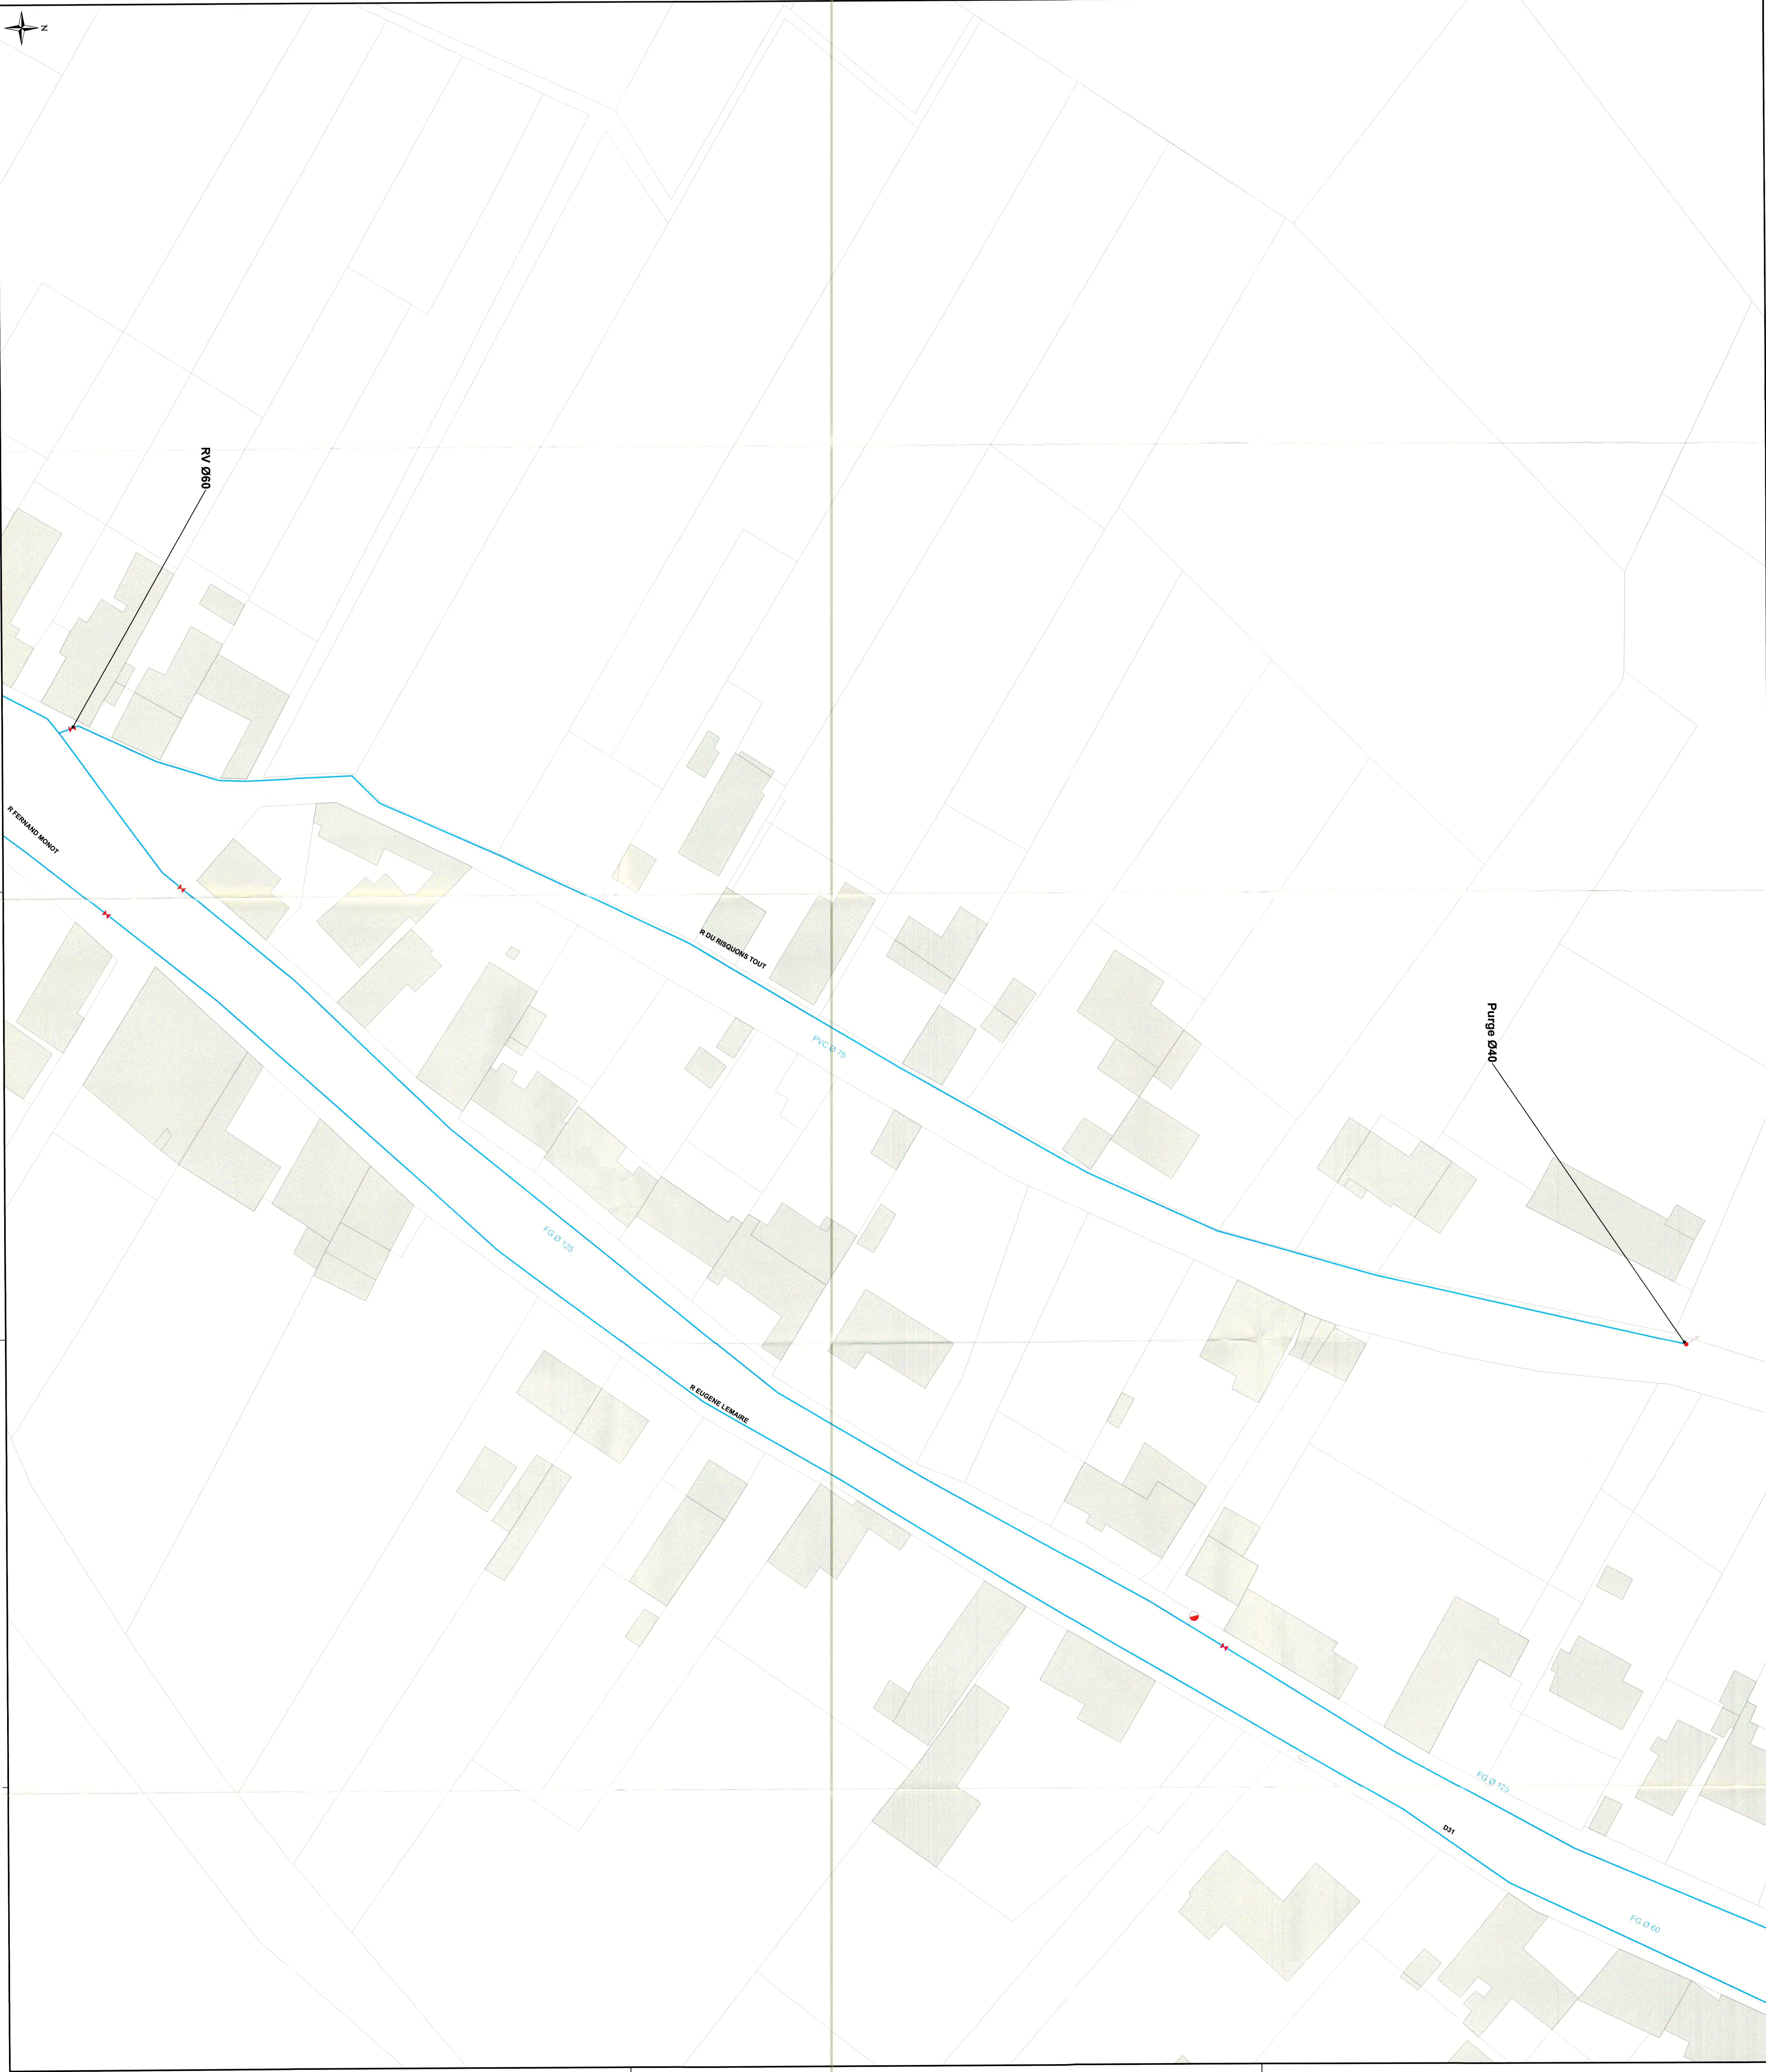

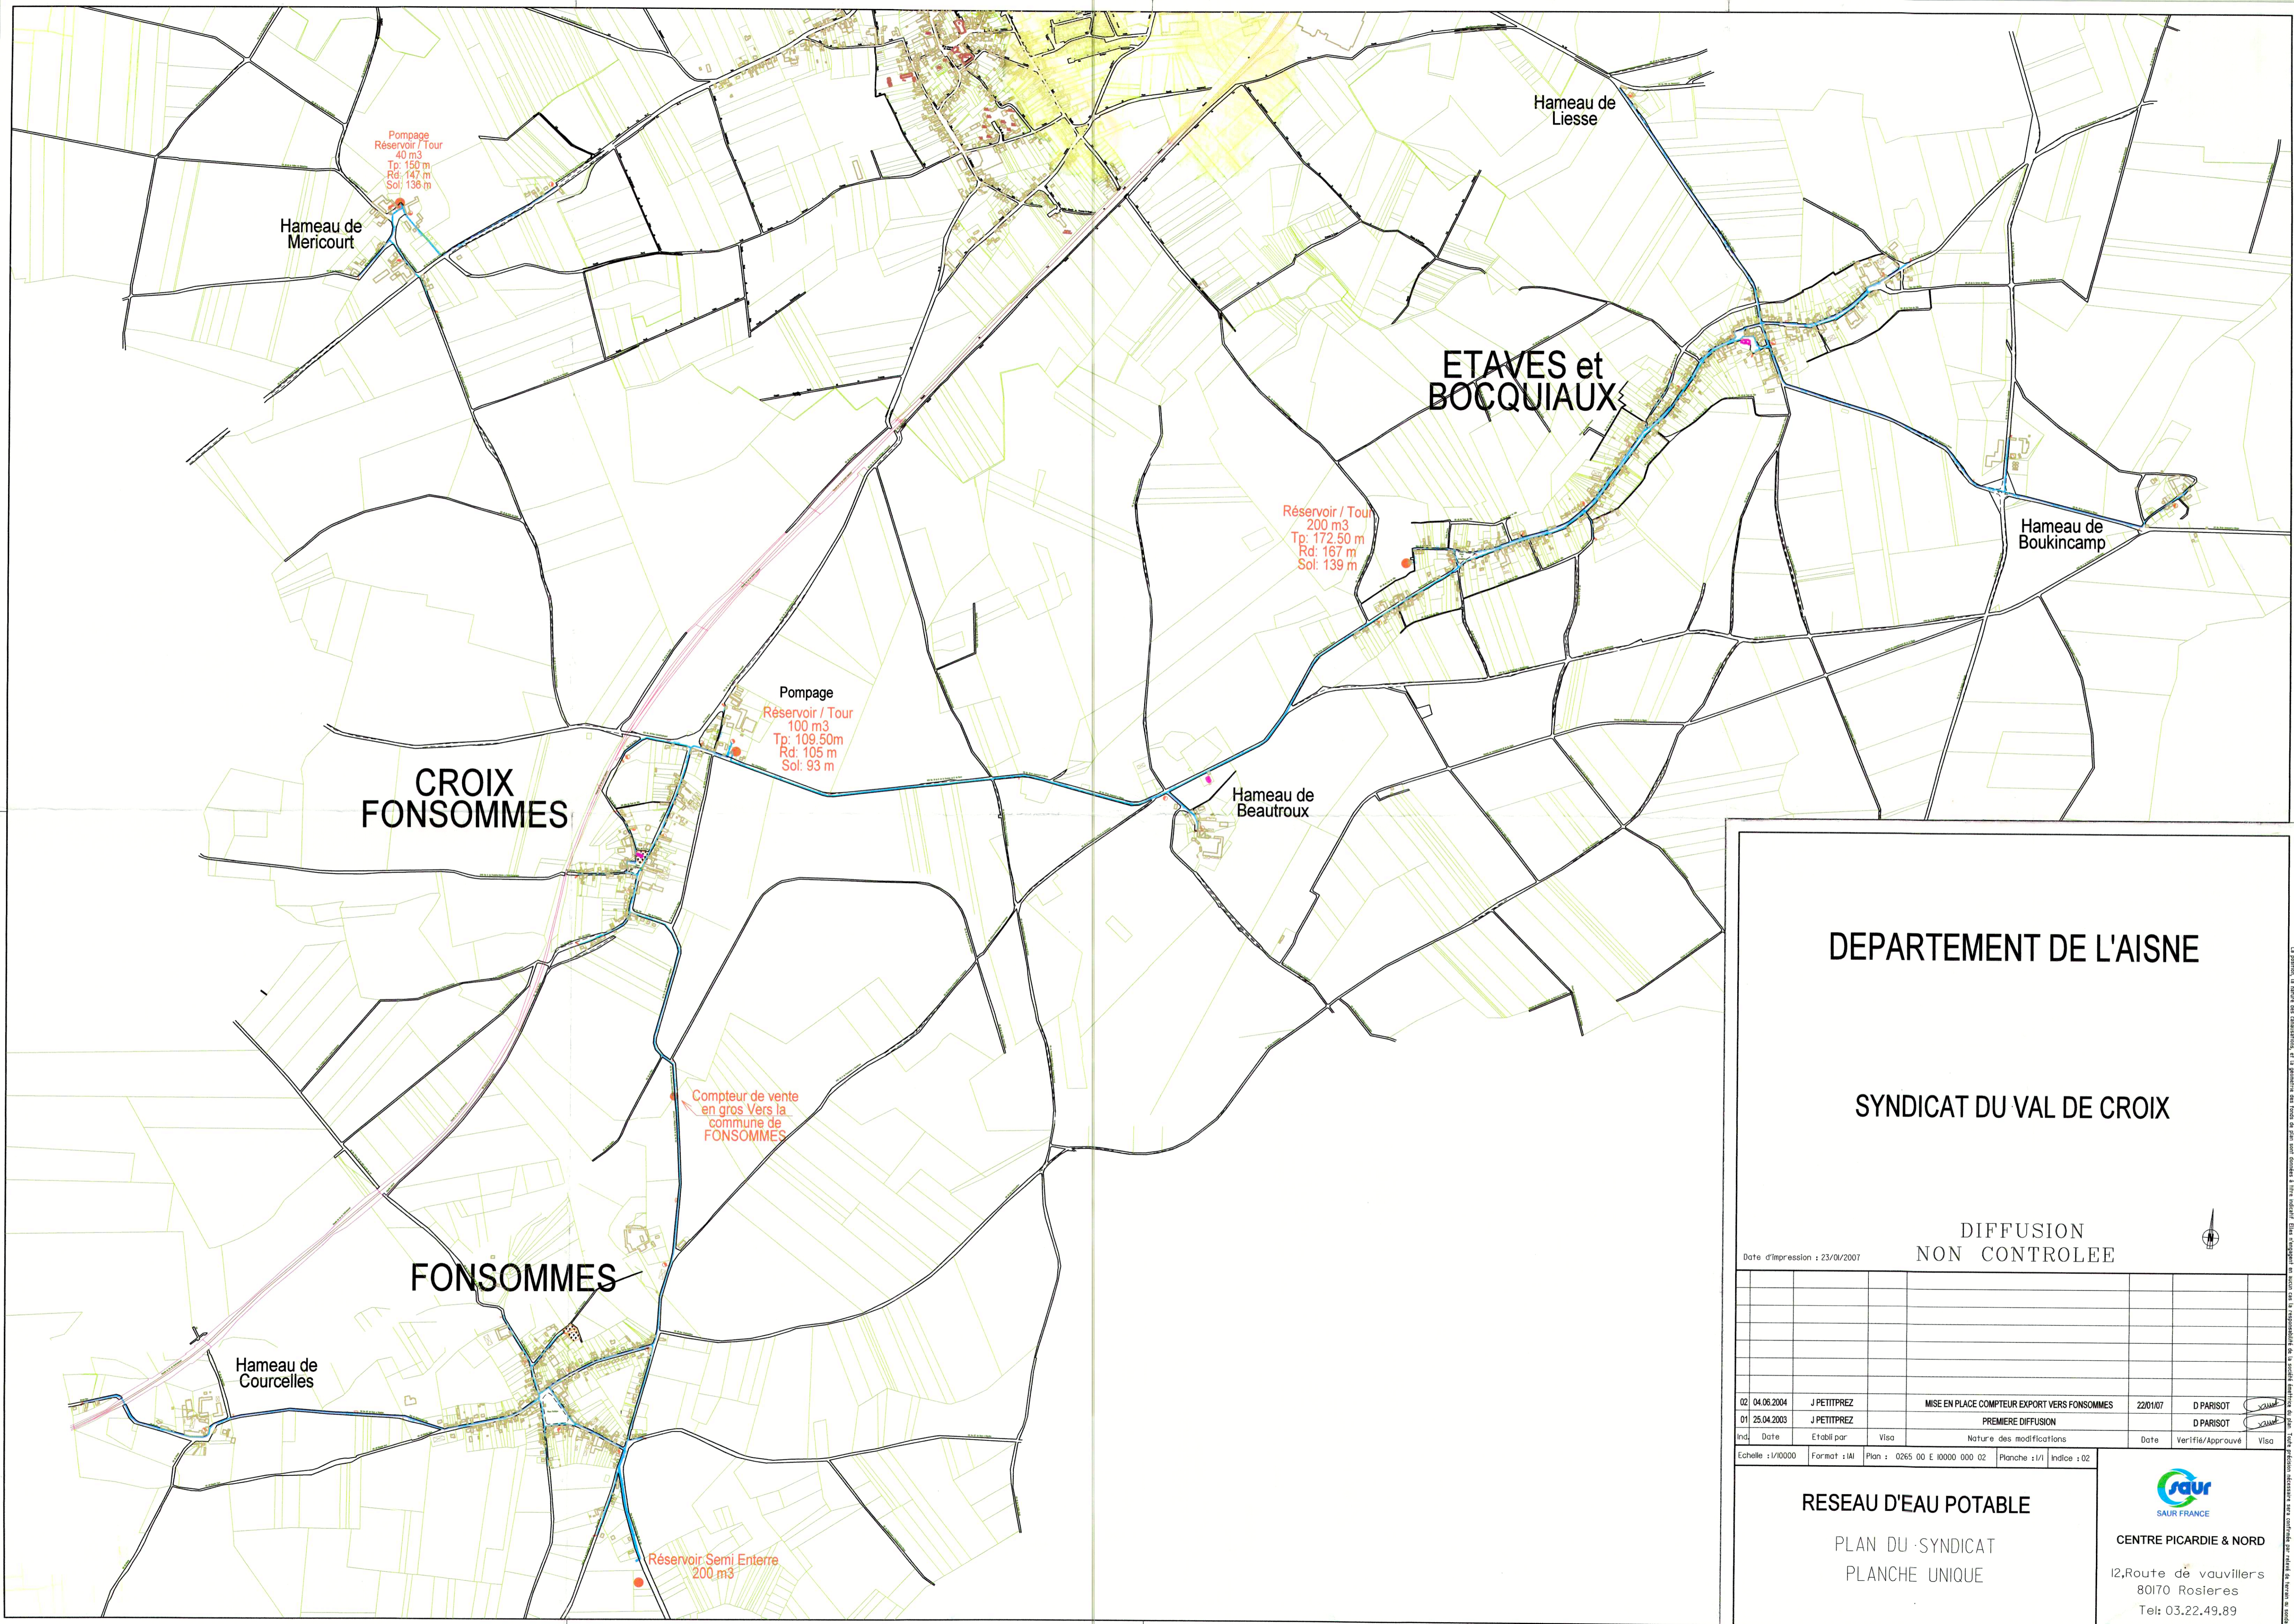

DEPARTEMENT DE L' AISNE

SYNDICAT DU VAL DE CROIX

DIFFUSION
NON CONTROLÉE

Date d'impression : 23/01/2007

Ind.	Date	Etabli par	Visa	Nature des modifications	Date	Verifié/Approuvé	Visa
02	04.06.2004	J PETITPREZ		MISE EN PLACE COMPTEUR EXPORT VERS FONSOUMMES	22/01/07	D PARISOT	
01	25.04.2003	J PETITPREZ		PREMIERE DIFFUSION		D PARISOT	

Echelle : 1/10000 Format : A1 Plan : 0265 00 E 10000 000 02 Planche : 1/1 Indice : 02

RESEAU D'EAU POTABLE
PLAN DU SYNDICAT
PLANCHE UNIQUE



CENTRE PICARDIE & NORD

12, Route de vauvillers
80170 Rosieres
Tel: 03.22.49.89